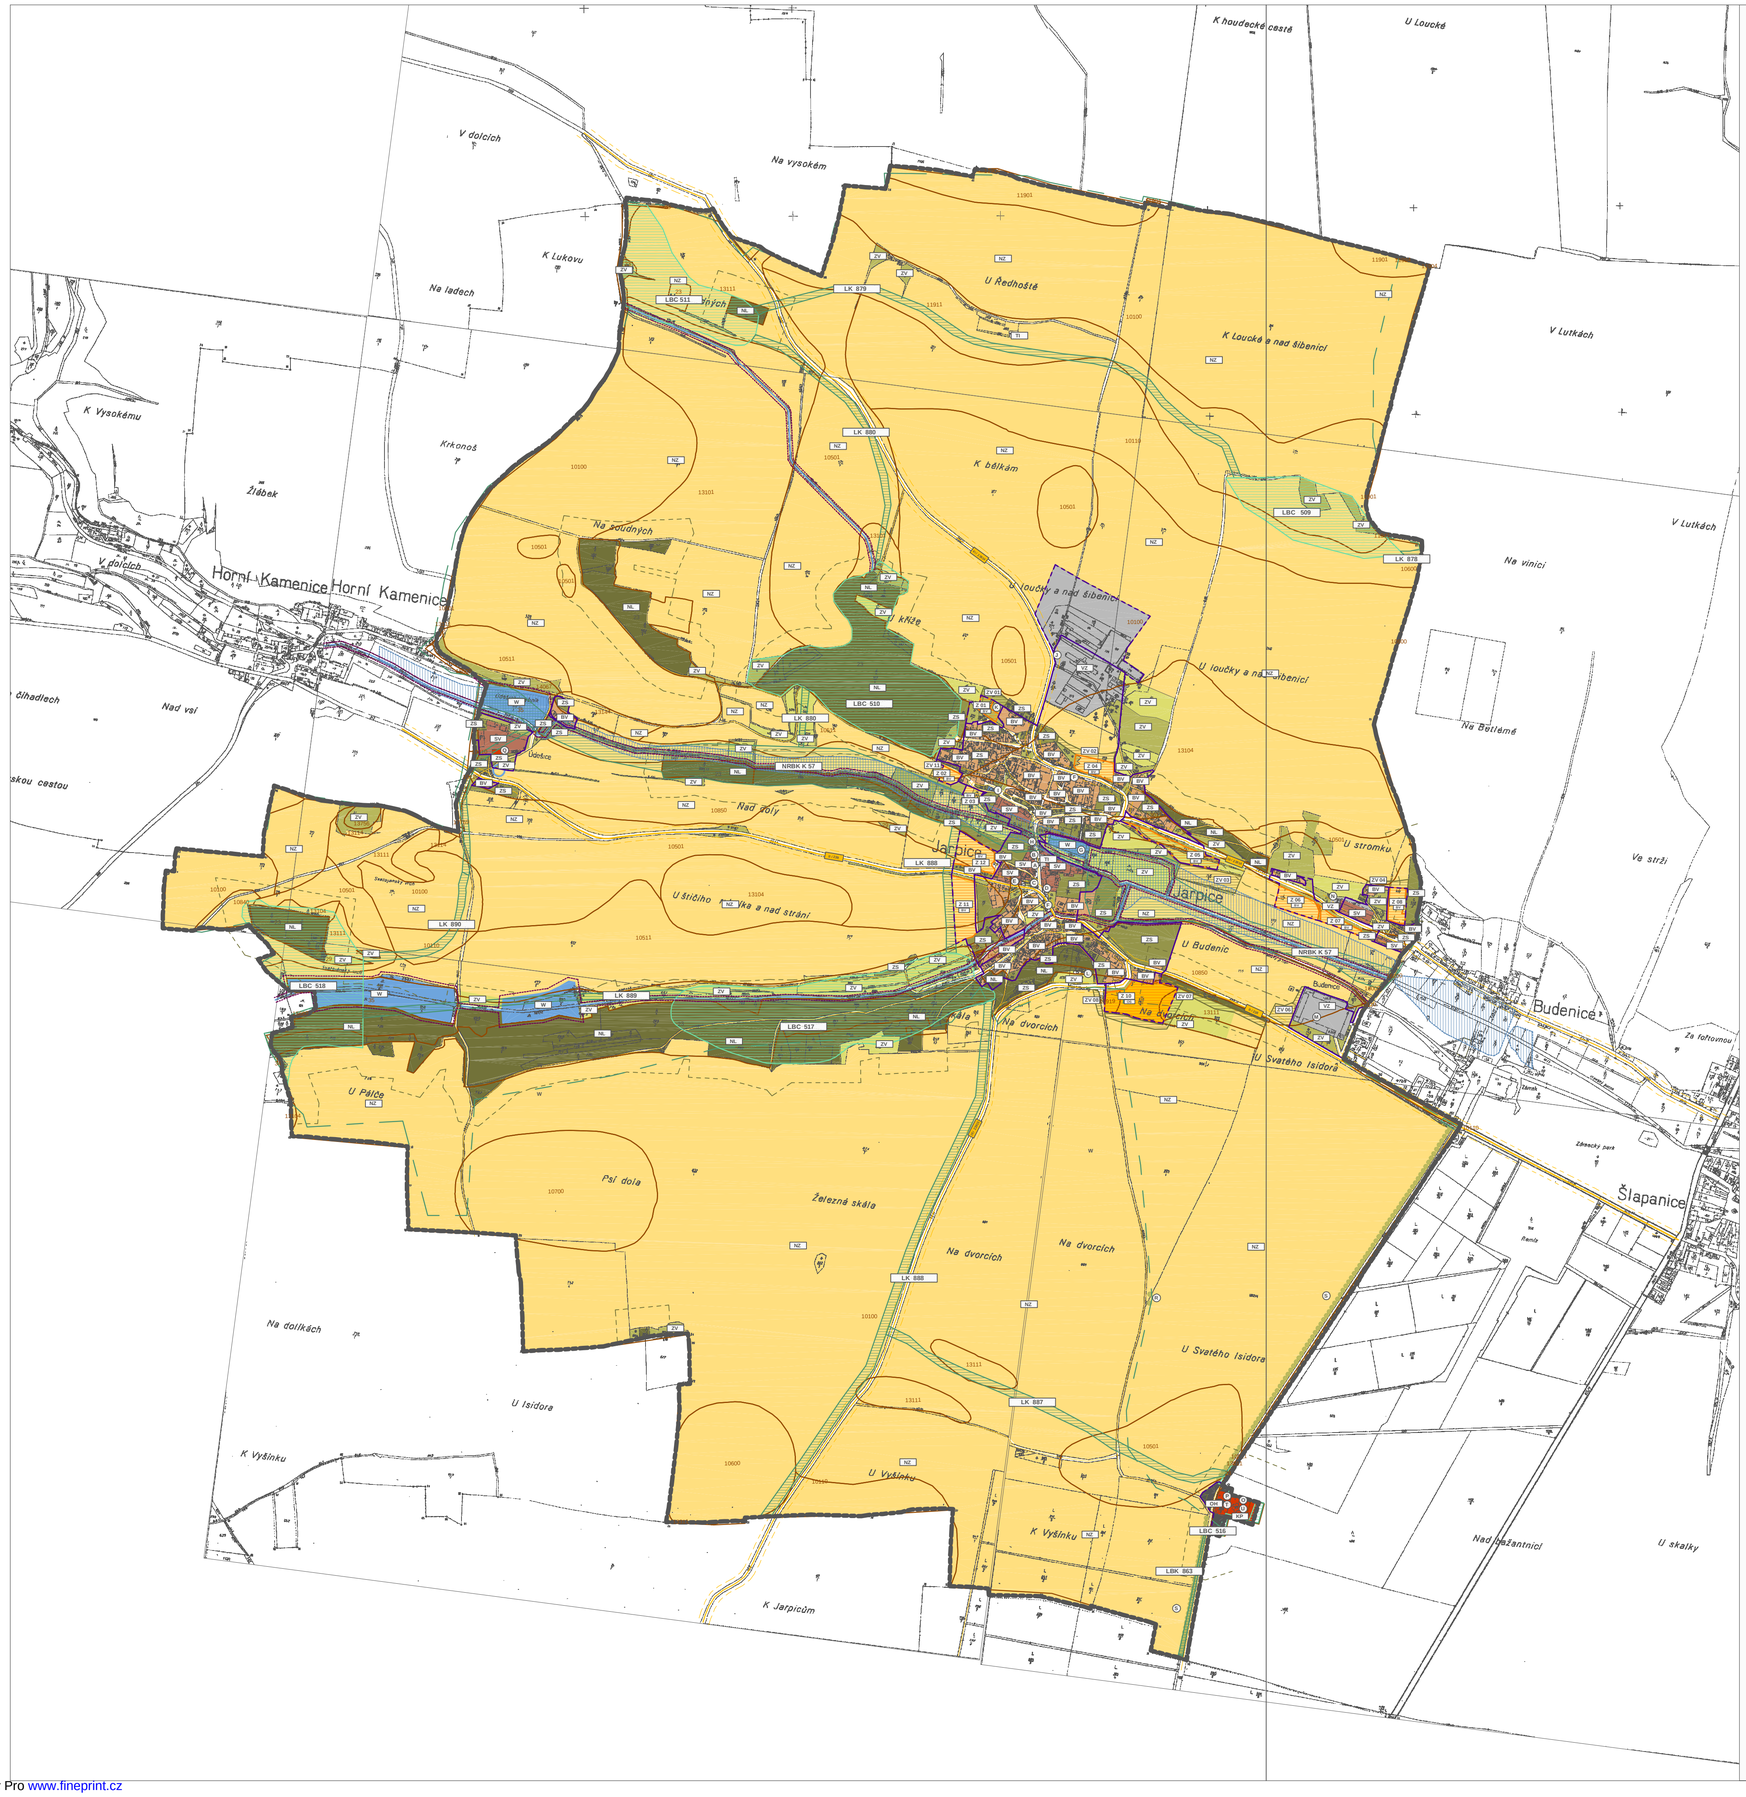

ÚZEMNÍ PLÁN JARPICE

LEGENDA

STAV NÁVRH

HRANICE :

- HRANICE KATASTRÁLNÍHO ÚZEMÍ
- HRANICE ZASTAVĚNÉHO ÚZEMÍ K ROKU 1966
- HRANICE ZASTAVĚNÉHO ÚZEMÍ K ROKU 2008
- OCHRANNÉ PÁSMO LESA
- OCHRANNÁ ZÓNA NADREGIONÁLNÍHO BIOKORIDORU
- HRANICE NEZASTAVITELNÉHO MANIPULAČNÍHO PÁSMA

KRAJINA :

- ZELEŇ / LESY
- ZELEŇ / SADY
- **ZELEŇ / STŘEDNÍ A VYSOKÁ**
- ZELEŇ / NÍZKÁ - LOUKY
- ORNÁ PŮDA / POLE
- VODNÍ PLOCHY A TOKY
- PLOCHA BIOKORIDORU / DLE ÚP VÚC
- PLOCHA BIOCENTRA / DLE ÚP VÚC
- ZÁPLAVOVÁ PLOCHA / DLE ÚP VÚC
- VODNÍ ZDROJ
- ZEMĚDĚLSKÝ PŮDNÍ FOND
- IZOLAČNÍ ZELEŇ

FUNKČNÍ VYUŽITÍ ÚZEMÍ:

- PLOCHA / ČISTĚ OBYTNÁ
- PLOCHA / SMÍŠENÁ OBYTNÁ - VENKOVSKÁ
- PLOCHA / OBČANSKÁ VYBAVENOST
- PLOCHA / VÝROBA A SKLADOVÁNÍ - ZEMĚDĚLSKÁ VÝROBA
- PLOCHA / TECHNICKÁ VYBAVENOST
- PLOCHA / SPORT
- PLOCHA / OBČANSKÉ VYBAVENÍ - HŘBITOVY
- PLOCHA / NEMOVITÁ KULTURNÍ PAMÁTKA
- ZASTAVITELNÁ PLOCHA

DOPRAVA :

- KOMUNIKACE I.-II.-III. TŘÍDY / VČETNĚ OCHR. PÁSMA
- MÍSTNÍ KOMUNIKACE

VÝZNAMNÉ PRVKY :

- (A) OBECNÍ ÚŘAD
- (B) POŽÁRNÍ ZBROJNICE
- (C) KAPLIČKA SV. ISIDORA
- (D) OBCHOD / POTRAVINY
- (E) HOSPODA
- (F) ZASTÁVKA BUS
- (G) MÍSTNÍ RYBNÍK
- (H) TRAFOSTANICE VN/ZKV
- (I) POŽÁRNÍ NÁDRŽ
- (J) KAMENNÝ KŘÍŽ
- (K) OBECNÍ STUDNA
- (L) KAPLIČKA SV. JANA NEPOMUCKÉHO
- (M) VÝROBNA ZELÍ
- (N) SILO
- (O) HŘBITOV
- (P) AREÁL KOSTELA SV. ISIDORA
- (Q) SPIRITCHAR
- (R) PAMÁTNÉ LÍPY
- (S) ZLOMOCKÁ ALEJ
- (T) SLOUP SE SOCHOU SV. ISIDORA
- (U) AREÁL POHŘEBNÍ KAPLE KINSKÝCH

ÚZEMNÍ PLÁN JARPICE

POŘIZOVATEL :

OBEC JARPICE

OBECNÍ ÚŘAD / ZASTOUPEN STAROSTOU MIROSLAVEM JANKEM
JARPICE 5, 272 72, JARPICE, TEL.: 312 585 399, WWW.JARPICE.CZ
INFO@JARPICE.CZ

OPRÁVNĚNÁ ÚŘEDNÍ OSOBA :

ING. MARKÉTA DROBNÁ

SLUNEČNÁ 428, 357 51, ŠEBÍŘOV, TEL.: 724 789 181
MARKETA.DROBNA@SEZNAM.CZ

/ OBEC JARPICE I REGION OBCE S ROZŠÍŘENOU PŮSOBNOSTÍ SLANÝ

ZPRACOVATEL :

ATELIER 3 / ARCHITEKTI

ČESTOVICKÁ 1799/52, PRAHA 6, 163 00, T: 235 312 145 , WWW.ATELIER3.CZ

ING.ARCH. JARMILA ZAHRADNÍKOVÁ, ČKA Č. 10 101, ZAHRADNIKOVA@ATELIER3.CZ

ING.ARCH. JAN ZAHRADNÍK, ZAHRADNIK@ATELIER3.CZ

DITA FABIÁNOVÁ, FABIANOVA@ATELIER3.CZ

DATUM ZPRACOVÁNÍ : 11 / 2009

HLAVNÍ VÝKRES

MĚŘÍTKO : 1 : 5000

04

PDF vytvořeno zkušební verzí pdfFactory Pro www.fineprint.cz